

ΕΦΗΜΕΡΙΣ ΤΗΣ ΚΥΒΕΡΝΗΣΕΩΣ
ΤΗΣ ΕΛΛΗΝΙΚΗΣ ΔΗΜΟΚΡΑΤΙΑΣ

ΑΘΗΝΑ 13 ΙΟΥΛΙΟΥ 1987	ΤΕΥΧΟΣ ΤΕΤΑΡΤΟ	ΑΡΙΘΜΟΣ ΦΥΛΛΟΥ 659

ΠΕΡΙΕΧΟΜΕΝΑ

ΑΠΑΛΛΟΤΡΙΩΣΕΙΣ
ΑΠΟΦΑΣΕΙΣ

ΑΠΑΛΛΟΤΡΙΩΣΕΙΣ
ΑΠΟΦΑΣΕΙΣ

Αριθ. 1403 (1)

Κήρυξη ως αναδασωτέας έκτασης 3,00 (3.000 τ.μ.) στρεμμάτων στη θέση «Σπετζόλακκα» της Κοινότητας Φρίξας του Νομού Ηλείας.

Ο ΔΙΕΥΘΥΝΤΗΣ ΔΑΣΩΝ Ν. ΗΛΕΙΑΣ

Έχοντας υπόψη:

1. Τις διατάξεις για διοικητική αποκέντρωση και την 5651/85 απόφαση Νομ. Ηλείας «περί παροχής εξουσιοδοτήσεως στους πρ/νους των Υπηρ. υπογράφειν εντολή Νομάρχη αποφάσεις κ.λπ.».

2. Τις διατάξεις του άρθρου 117 παρ. 3 του Συντάγματος της χώρας.

3. Τις διατάξεις του Ν. 998/79 «περί προστασίας των Δασών κ.λπ.» και ειδικότερα:

α) του άρθρου 41 παρ. 1, β) του άρθρου 38 παρ. 1.

4. Τις διαταγές του Υπουργείου Γεωργίας, 160417/1180/6.7.80, 18247/3049/24.9.80, και 141823/24.2.83.

5. Τη 2576/1.7.87 πρόταση του Δασαρχείου Ολυμπίας για κήρυξη της δασεκτάσεως, που αναφέρεται στο θέμα, ως αναδασωτέας διότι η δασική βλάστηση, που την κάλυπτε, καταστράφηκε με πυρκαϊά που έγινε στις 27.6.87 στη θέση «Σπετζόλακκα» Κοινότητας Φρίξας και επιβάλλεται η εκ νέου δάσωσή της, αποφασίζουμε:

Κηρύσσουμε αναδασωτέα, με σκοπό την επαναδημιουργία, με φυσική αναγέννηση, της δασικής βλάστησης, που καταστράφηκε με πυρκαϊά που έγινε στις 27.6.87 στη θέση «Σπετζόλακκοι» Κοινότητας Φρίξας τη Δημόσια Δασική έκταση, εμβαδού 3,00 (3.000 τ.μ.) στρεμμάτων που βρίσκεται στη θέση «Σπετζόλακκα» της Κοινότητας Φρίξας και έχει όρια:

Ανατολικά: Με δημόσια δασική έκταση.

Δυτικά: Με δημόσια δασική έκταση και αγρό και αμπέλι Παναγιωτόπουλου Δημητρίου.

Βόρεια: Με δημόσια δασική έκταση.

Νότια: Με δημόσια δασική έκταση όπως φαίνεται στο συνημμένο διάγραμμα που αποτελεί αναπόσπαστο μέρος της απόφασης αυτής.

Η απόφαση αυτή να δημοσιευθεί στην Εφημερίδα της Κυβερνήσεως, σύμφωνα με το Ν. 998/79.

Πύργος, 6 Ιουλίου 1987

Με εντολή Νομάρχη

Ο Διευθυντής Δασών


ΠΑΣΧ. ΚΡΥΩΝΙΔΗΣ

ΝΟΜΑΡΧΙΑ ΗΛΕΙΑΣ
ΔΑΣΑΡΧΕΙΟ ΟΛΥΜΠΙΑΣ

ΑΠΟΣΠΑΣΜΑ ΧΑΡΤΗ

ΠΕΡΙΟΧΗΣ ΚΟΙΝΟΤΗΤΑΣ ΦΡΙΞΑΣ

Κλίμακα 1:5000

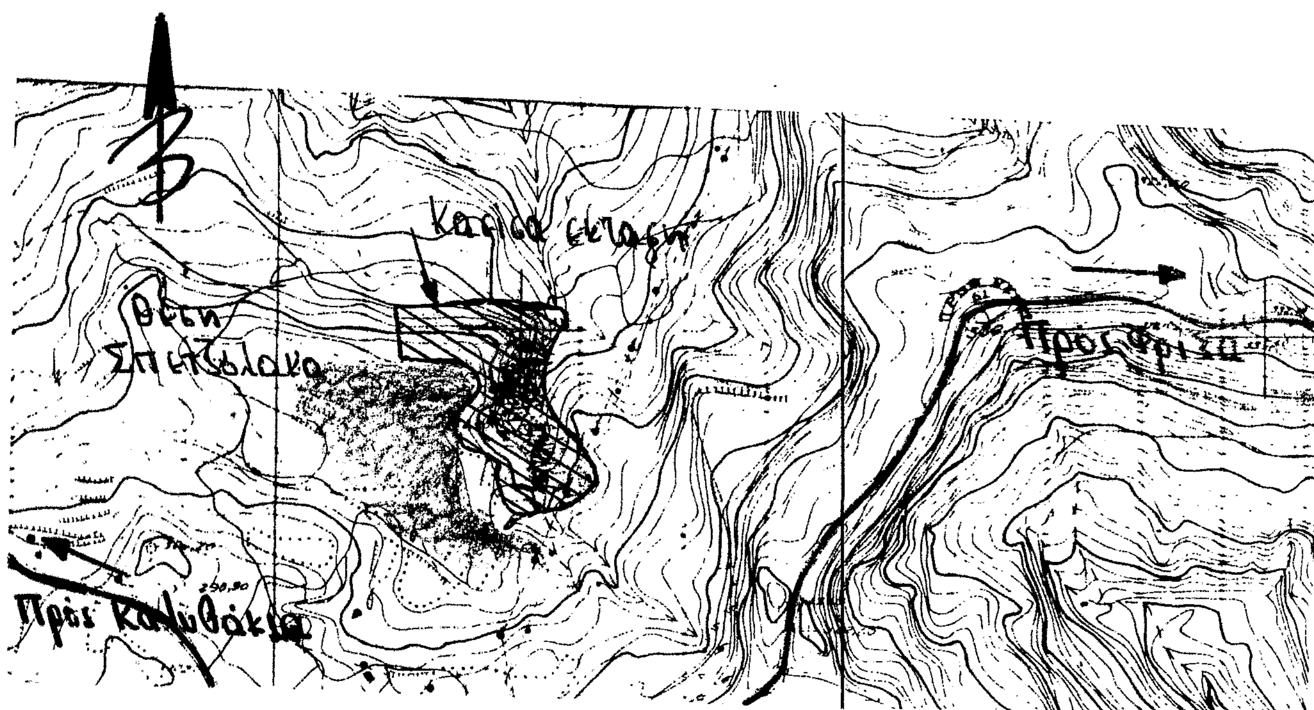

ΤΟΠΟΓΡΑΦΙΚΟ ΔΙΑΓΡΑΜΜΑ ΚΑΕΙΣΗΣ ΕΚΤΑΣΕΩΣ
Κλίμακα 1:5000

Δάσος Χαλ. πεύκης

Δάσος Χαλ. πεύκης

Αγροτικές καλλιέργειες

Αγροτικές καλλιέργειες

Κρέστενα 30-6-8[illegible]

Ο Δασάρχης Ολυμπίας Ο Συντάξας

Θεωρήθηκε
Πύργος 6-2-1987
Ο Δ/ντής Δασών Ηλείας

Ανήκει στην υπ' αριθμ. 1103/87 απόφαση Νομ. Ηλείας

Αριθ. 9057 (2)

Μερική ανάκληση της αριθμ. 205/17.1.86 απόφασης, Ν. Δωδεκανήσου.

Ο ΝΟΜΑΡΧΗΣ ΔΩΔΕΚΑΝΗΣΟΥ

Έχοντας υπόψη:

1) Την αριθμ. 205/17.1.86 απόφασή μας (ΦΕΚ 167/7.3.86 τ.Δ') με την οποία κηρύχθηκε αναγκαστικά απαλλοτριωτέα για στρατιωτικές ανάγκες έκταση 1606 τ.μ. στην περιοχή Αγ. Βασιλείου - Μεσαριάς του Δήμου Κω Ν. Δωδ/σου.

2) Την αριθμ. 10634/12.6.1986 απόφασή μας περί κτηματογράφισης της ανωτέρω έκτασης.

3) Το αριθμ. Φ. 913.3/93/276603 Σ 1104/14.3.87 έγγραφο του Γενικού Επιτελείου Στρατού 4ον επιτελικό Γραφείο/4β που μας διεβίβασε με το αριθμ. Φ 913.3/12/34/5425/Σ.443/6.5.87 έγγραφό του το ΥΠ.ΕΘ.ΑΜ. σύμφωνα με το οποίο το ΓΕΣ γνωμάτευσε υπέρ της μερικής ανάκλησης έκτασης εμβαδού 27 τμ. εκ της ιδιοκτησίας 1314 Α ώστε η κηρυχθείσα με την αριθμ. 205/17.1.86 απόφασή μας απαλλοτρίωση έκτασης εμβαδού 1606 τμ. στην περιοχή εξοχής (Μεσσαριάς) Κω να παραμείνει 1579 τμ.

4) Το γενονός ότι για την παραπάνω απαλλοτρίωση δεν έχει γίνει παρακατάθεση αποζημίωσης.

5) Τις διατάξεις του Ν. 3200/55 «περί διοικητικής αποκέντρωσης σε συνδυασμό με τις διατάξεις του Ν.Δ. 532/70, αποφασίζουμε:

Ανακαλούμε μερικώς την αριθμ. 205/17.1.86 απόφασή μας μόνο σε ό,τι αφορά την προς Απαλλοτρίωση έκταση, αντί επιφανείας 1606 τ.μ. σε 1579 μ2 προκειμένου το τμήμα 1314Α να καταστεί άρτιο και οικοδομήσιμο κατά τα λοιπά ισχύει η ανωτέρω απόφασή μας.

Η απόφαση αυτή να δημοσιευθεί στην Εφημερίδα της Κυβερνήσεως.

Ρόδος, 9 Ιουνίου 1987
Ο Νομάρχης
Γ. ΜΑΧΑΙΡΙΔΗΣ

Αριθ. 1013 (3)

Κήρυξη ως αναδασωτέας έκτασης 1,320 στρεμμάτων στη θέση «Σωτήρα» περιφέρειας Κοινότητας Αλοννήσου, Ν. Μαγνησίας.

Ο ΝΟΜΑΡΧΗΣ ΜΑΓΝΗΣΙΑΣ

Έχοντας υπόψη:

1. Τις διατάξεις για διοικητική αποκέντρωση.

2. Τις διατάξεις του άρθρου 117 παρ. 3 του Συντάγματος.

3. Τις δ/ξεις του Ν. 998/79 «περί προστασίας των Δασών κ.λπ.» και ειδικότερα:

α) Του άρθρου 41 παρ. 1, β) του άρθρου 38 παρ. 1.

4. Τις δ/γές του Υπουργείου Γεωργίας:

α) 160417/1180/8.7.80, β) 182447/3049/24.9.80.

5. Την 968/25.5.86 αναφορά Δασαρχείου Σκοπέλου, με την οποία προτείνεται η κήρυξη της αναφερομένης στο θέμα έκτασης που κάηκε, ως αναδασωτέας, αποφασίζουμε:

Κηρύσσουμε ως αναδασωτέα, με σκοπό τη διατήρηση του χαρακτήρα της ως δασικής έκτασης και την αποκατάσταση με φυσική αναγέννηση της βλάστησης που κάηκε τη διακατεχόμενη έκταση, εμβαδού χιλίων τριακοσίων είκοσι τετραγ. μέτρων (1,320 στρεμμ.), που βρίσκεται στη θέση «Σωτήρα», περιφέρειας Κοινότητας Αλοννήσου προσδιορίζεται από τα στοιχεία Α Β Γ Δ Α και έχει όρια:

Ανατολικά: Δρόμο προς ΟΤΕ.

Δυτικά: Αγρό Ιωάν. Τζανή.


Βόρεια: Διακατεχόμενη δασική έκταση.

Νότια: Διακατεχόμενη δασική έκταση.

Όπως φαίνεται στο συνημμένο διάγραμμα, που αποτελεί αναπόσπαστο μέρος της απόφασης αυτής.

Η απόφαση αυτή να δημοσιευθεί στην Εφημερίδα της Κυβερνήσεως.

Βόλος, 1 Ιουλίου 1987
Ο Νομάρχης
ΑΘΑΝΑΣΙΟΣ ΣΙΑΤΡΑΣ

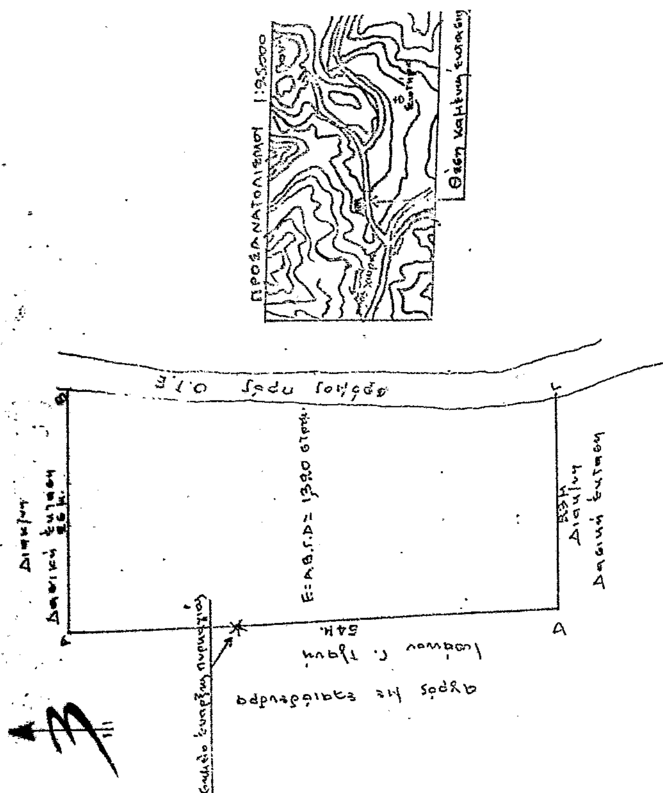

Αριθ. 4208 (4)

Καθορισμός των ορίων του αιγιαλιού και δημιουργία ζώνης παραλίας στη θέση «Πλατανίτσι» Σάρτης Χαλκιδικής.

Ο ΝΟΜΑΡΧΗΣ ΧΑΛΚΙΔΙΚΗΣ

Έχοντας υπόψη:

1. Τις διατάξεις των άρθρων 1 μέχρι και 7 του ΑΝ 2344/1940 «περί αιγιαλού και παραλίας», όπως τροποποιήθηκαν και συμπληρώθηκαν με τις διατάξεις:

α) του άρθρου 13 του Ν. 1078/1980 και β) του άρθρου 23 του Ν. 1337/1983.

2. Τις διατάξεις της παραγράφου 9 του άρθρου 1 του Κεφαλαίου Β' της Ο.208/181/26.4.1982 (ΦΕΚ 214/26.4.1982 τεύχος Β') κοινής απόφασης των Υπουργών Προεδρίας Κυβερνήσεως και Οικονομικών «Αναμόρφωση Συλλογικών Οργάνων Γνωμοδοτικής και Αποφασιστικής αρμοδιότητας του Υπουργείου Οικονομικών».

3. Την έκθεση της «Επιτροπής καθορισμού των ορίων του αιγιαλού και παραλίας και θέσεων αμμοληψίας», που καθόρισε τα όρια του αιγιαλού και της παραλίας στην περιοχή Πλατανίτσι Σάρτης Χαλκιδικής και το απο το Μάρτιο 1981 με κλίμακα 1:500 τοπογραφικό διάγραμμα του Πολιτικού μηχανικού Δ. Γατσουλιά, που θεωρήθηκε στις 14/5/1985 από τη Διεύθυνση Τεχνικών Υπηρεσιών της Νομαρχίας Χαλκιδικής και συνοδεύει την έκθεση της προαναφερόμενης Επιτροπής.

4. Τη σύμφωνη γνώμη του Γενικού Επιτελείου Ναυτικού, που διατυπώθηκε στο Φ.187.2/26/86 έγγραφό του.

5. Τις διατάξεις του άρθρου 1 της παραγράφου 1 του Ν. 3200/1955 (ΦΕΚ 97/Α/1955) «περί διοικητικής αποκεντρώσεως» σε συνδυασμό με τις διατάξεις του από 28.6.1955 Β.Δ/τος «περί εξαιρέσεως από της κατά το άρθρο 1 παράγραφος 1 του Ν. 3200/1955 αρμοδιότητος των Νομαρχών, αντικειμένων τινών αρμοδιότητος του Υπουργού Οικονομικών», του Β.Δ. 704/1970 και του άρθρου 1 παράγραφος 5 του Π.Δ 71/25.2.1984, σχετικά με τη μεταβίβαση αρμοδιοτήτων του Υπουργού Οικονομικών στους Νομάρχες και στις περιφερειακές Αρχές διανομαρχιακού επιπέδου, αποφασίζουμε:

Επικυρώνουμε την από 15 Μαΐου 1985 έκθεση της Επιτροπής καθορισμού των ορίων του αιγιαλού και παραλίας και θέσεων αμμοληψίας. καθώς και το από το Μάρτιο 1981 τοπογραφικό διάγραμμα, που τη συνοδεύει, το οποίο συντάχτηκε από το Δημ. Γατσουλιά πολιτικό μηχανικό, με κλίμακα 1:500 και θεωρήθηκε την 14/5/1987 από τη Διεύθυνση Τεχνικών Υπηρεσιών της Νομαρχίας Χαλκιδικής, επί του οποίου η πιο πάνω Επιτροπή, με κόκκινη γραμμή καθόρισε τα όρια του αιγιαλού, στη θέση Πλατανίτσι Κοινότητας Σάρτης και με κίτρινη γραμμή τα όρια της παραλίας στην ίδια θέση.

Η παρούσα απόφαση μαζί με την έκθεση και το διάγραμμα, που προαναφέραμε να δημοσιευτούν στην Εφημερίδα της Κυβερνήσεως σύμφωνα με τις διατάξεις του άρθρου 13 του Ν. 1078/1983.

Πολύγυρος, 29 Ιουνίου 1987

Ο Νομάρχης

ΓΙΩΡΓΟΣ ΚΙΡΚΟΣ

ΕΚΘΕΣΗ

Της Επιτροπής καθορισμού των οριογραμμών αιγιαλού - παραλίας παλιού αιγιαλού, σύμφωνα με τις διατάξεις του άρθρ. 74 Π.Δ. 636/1977.

Καθορισμός για πρώτη φορά των ορίων αιγιαλού κ.λ.π. στην τοποθεσία «Πλατανίτσι» Σάρτης Χαλ/κής μπροστά από την ιδιοκτησία της Κοινότητας Σάρτης.

Πολύγυρος 15 Μαρτίου 1986 οι υπογεγραμμένοι:

1. Κων. Ορφανίδης Αναπλ. Οικον. Εφόρου Πολυγύρου ως Πρόεδρος.

2. Παύλος Ανδρόνικος Προϊστ. Δ.Τ.Υ.Ν.Χ. ως Μέλος.

3. Νικόλαος Κυπριαδάκης Αναπλ. Λιμάρχη Θεσ/νίκης σαν Μέλος

που αποτελούν την επιτροπή καθορισμού των ορίων αιγιαλού - παραλίας κ.λ.π. δυνάμει του άρθρ. 74 Π.Δ. 636/1977 και της αριθ. Πρωτ. 5812/1984 απόφασης του Νομάρχη Χαλκιδικής (αρθ. 63 παρ. 1 του Π.Δ. 636/77) που συγκλήθηκε ύστερα από την αριθ. Πρωτ. 1907/85 εντολή του Προέδρου της, κάναμε αυτοψία στην παραπάνω περιοχή.

Αφού πήραμε υπόψη:

1. Την από 29.3.85 αίτηση της Κοινότητας Σάρτης με την οποία ζητείται ο καθορισμός των ορίων του αιγιαλού κ.λ.π. στην περιοχή αυτή.

2. Το τοπογραφικό & υψομετρικό διάγραμμα που συντάχθηκε τον Μάρτιο 1981 από το Δημήτριο Γατσουλιά Πολ. Μηχανικό σε μία πινακίδα με κλίμακα 1:500, ελέχθηκε στις 14.5.1985 από τον υπάλληλο της Δ.Τ.Υ.Ν.Χ. Ευκλείδη Καρανάσιο και θεωρήθηκε στις 14.5.1985 από τον Προϊστάμενο της Δ.Τ.Υ.Ν. Χαλκιδικής, όπως ορίζει το άρθ. 20 του Ν. 719/1977.

3. Τις διατάξεις του Α.Ν. 2344/1940 όπως τροποποιήθηκε και τη σχετική δικαστηριακή ή διοικητική νομολογία.

4. Την αντίληψη που σχηματίσθηκε από την επιτόπια επίσκεψη για το πλάτος της βρεχόμενης ζώνης της ξηράς και άλλων συναφών στοιχείων δηλ. τη μορφολογία της περιοχής, την κατάσταση της ακτής, την κατάσταση του θαλάσσιου χώρου, τις καιρικές συνθήκες που επικρατούν στην περιοχή αυτή.

5. Τις υποδείξεις που έγιναν με το αριθ. Φ 187-2/26/86 έγγραφο του Γενικού Επιτελείου Ναυτικού (ΓΕΝ), αποφασίζει:

1. Καθορίζει στο παραπάνω τοπογραιφκό διάγραμμα:

α. Την οριογραμμή του αιγιαλού με κόκκινη συνεχή, πολυγωνική γραμμή 1,2,....7 της οποίας οι κορυφές εξασφαλίζονται από τις συντεταγμένες του τριγων. δικτύου.

β. Την οριογραμμή της παραλίας με συνεχή κίτρινη πολυγωνική γραμμή 1',2',......7' της οποίας οι κορυφές εξασφαλίζονται.

2. Αποφαίνεται ότι υφίσταται παλιός αιγιαλός ο οποίος σημειώνεται με συνεχή μπλε πολυγωνική γραμμή 1',2',......16'.

3. Καθορίζεται ζώνη παραλίας πλάτους 10 μ. επειδή δεν εξυπηρετούνται οι σκοποί της παρ. 1 του άρθρ. 7 του Α.Ν. 2344/1940.

Η Επιτροπή

ΚΩΝ. ΟΡΦΑΝΙΔΗΣ

ΠΑΥΛΟΣ ΑΝΔΡΟΝΙΚΟΣ

ΝΙΚ. ΚΥΠΡΙΑΔΑΚΗΣ

ΤΟΠΟΓΡΑΦΙΚΟΝ ΔΙΑΓΡΑΜΜΑ ΠΕΡΙΟΧΗΣ ΣΑΡΤ

ΠΡΟ ΙΔΙΟΚΤΗΣΙΑΣ (Α-Β-Γ-Δ-Ε-Ζ-Α) ΚΟΙΝΟΤΗΤΟΣ ΣΑ

ΚΑΘΟΡΙΣΜΟΝ ΟΡΙΩΝ ΑΙΓΙΑΛΟΥ ΚΑΙ ΠΑΡΑΛ

1) Καθορίζεται ζώνη παραλίας πλάτους 10μ επειδή δεν εξυπηρετούνται οι σκοποί της παρ. 1 του άρθρ. 4 του ΑΝ 2344/1940.

2) ——— 1,2,----7, οριογραμμή αιγιαλού

1',2',----7' οριογραμμή παραλίας

1'',2''----16'' οριογραμμή παλαιού αιγιαλού.

L=40°, 09'

M=+0°, 15'

3) Το παρόν τοπογραφικό διάγραμμα συντάχθηκε σε μία πινακίδα και συνοδεύει την από 15 Μαρτίου 1986 έκθεση της Επιτροπής του άρθρ. 74 Ν.Δ. 636/1977.

1) Κων. Οσφαρίδης Εφορ.

2)

3)

14/5/...

14/5/

Ευκλείδης Κερενάτσος
Πολ. Υπομηχανικός Α.Ε.

ΕΞΑΡΤΗΣΙΣ ΕΚ ΤΟΥ ΤΡΙΓ. ΔΙΚΤΥΟΥ

Κ.Λ. 1:10000

ΣΤΑΥΡΟΣ
x=+870,06
y=-4718,54

ΤΑΟΥΣΑΝΗΣ
x=+648,15
y=-3388,93

11000

-4500


-3500

+1050 -3300 -3350 -3400 -3450 -3500 -3550

+1000

Σ ι γ γ ι τ ι κ ό ς Κ ό λ π ο ς

Χέρσον Αμμώδες

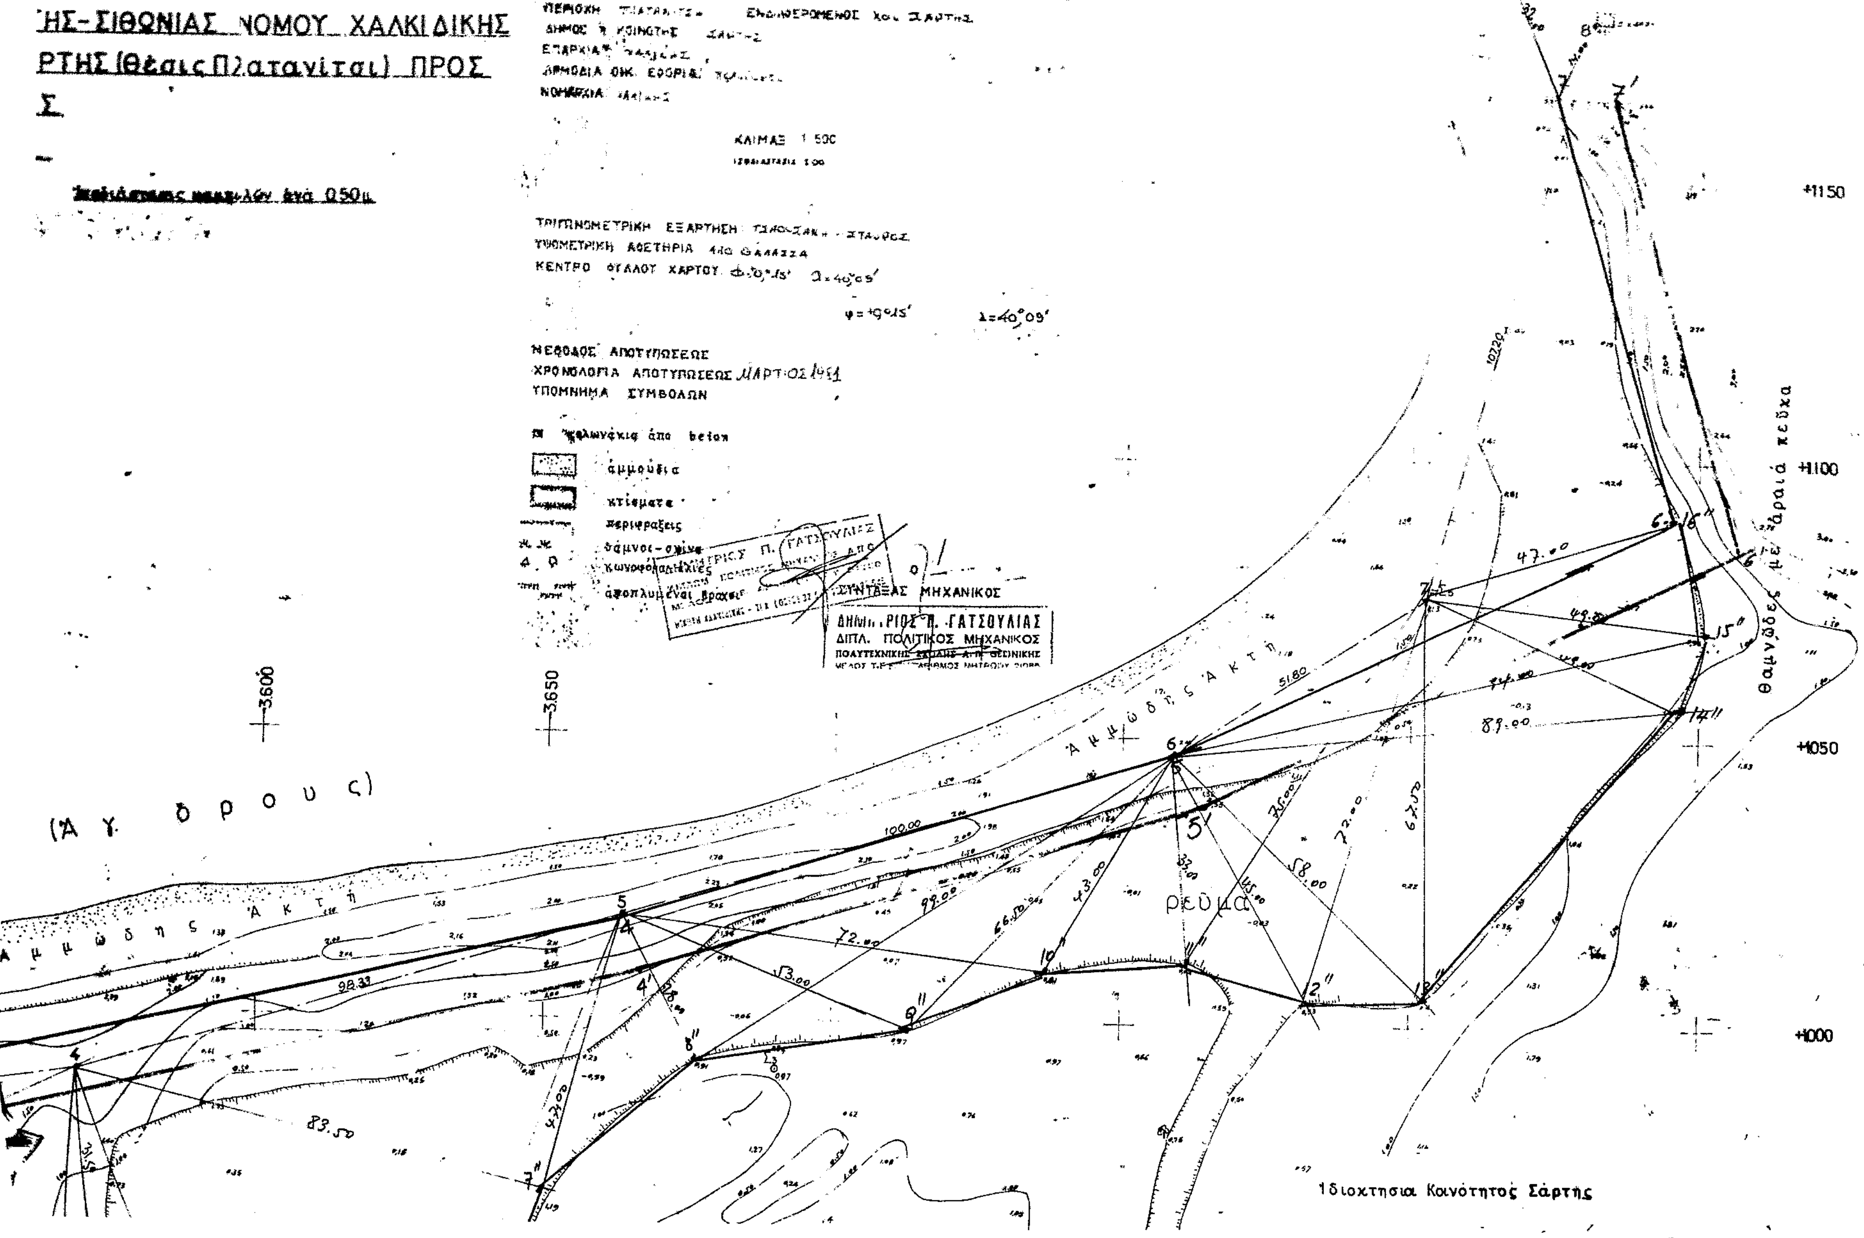
ΤΟΠΟΓΡΑΦΙΚΟ ΔΙΑΓΡΑΜΜΑ
ΚΑΘΟΡΙΣΜΟΥ ΟΡΙΩΝ ΑΙΓΙΑΛΟΥ-ΠΑΡΑΛΙΑΣ
ΗΣ-ΣΙΘΩΝΙΑΣ ΝΟΜΟΥ ΧΑΛΚΙΔΙΚΗΣ
ΡΤΗΣ (Θέσις Πλατανίτσι) ΠΡΟΣ
Σ
ΚΛΙΜΑΞ 1:500
ΤΡΙΓΩΝΟΜΕΤΡΙΚΗ ΕΞΑΡΤΗΣΗ
ΥΨΟΜΕΤΡΙΚΗ ΑΦΕΤΗΡΙΑ ΑΠΟ ΘΑΛΑΣΣΑ
ΚΕΝΤΡΟ ΦΥΛΛΟΥ ΧΑΡΤΟΥ
φ=+9°15' λ=40°09'
ΜΕΘΟΔΟΣ ΑΠΟΤΥΠΩΣΕΩΣ
ΧΡΟΝΟΛΟΓΙΑ ΑΠΟΤΥΠΩΣΕΩΣ ΜΑΡΤΙΟΣ 1981
ΥΠΟΜΝΗΜΑ ΣΥΜΒΟΛΩΝ
κολωνάκια από beton
αμμουδιά
κτίσματα
περιφράξεις
θάμνοι-σχίνα
απoπλυμένοι βράχοι
ΣΥΝΤΑΞΑΣ ΜΗΧΑΝΙΚΟΣ
ΔΗΜΗΤΡΙΟΣ Π. ΓΑΤΣΟΥΛΙΑΣ
ΔΙΠΛ. ΠΟΛΙΤΙΚΟΣ ΜΗΧΑΝΙΚΟΣ
Αμμώδης Ακτή
(Αγ. Όρους)
ρεύμα
θαμνώδες με αραιά πεύκα
Ιδιοκτησία Κοινότητος Σάρτης
+1150
+1100
+1050
+1000
3600
3650

Θαμνώδες με αραιά πεύκα

Ιδιοκτησία Κοινότητος Σάρτης

-3300 -3350 -3400 -3450 -3500

+850 +800 +750



ΣΥΝΤΕΤΑΓΜΕΝΑΙ ΚΟΡΥΦΩΝ ΠΟΛΥΓΩΝΙΚΗΣ ΕΞΑΣΦΑΛΙΣΕΩΣ ΟΡΙΩΝ ΑΙΓΙΑΛΟΥ & ΠΑΡΑΛΙΑΣ.


Αρ.Κορ	Χ	Ψ	Παρατηρ.
1	+ 955,71	- 3318,01	Όρος Μικτόν
2	+ 967,95	- 3403,01	»
3	+ 978,61	- 3484,95	»
4	+ 989,58	- 3569,24	»
5	+1017,96	- 3663,37	»
6	+1046,86	- 3759,10	»
7	+1074,90	- 3802,63	»
8	+1177,79	- 3832,72	Γωνία οικίσκ
9	+1194,01	- 3813,46	Όρος Μικτόν

Πλατάνι

Πεῦκο

Βράχια

Άμμος

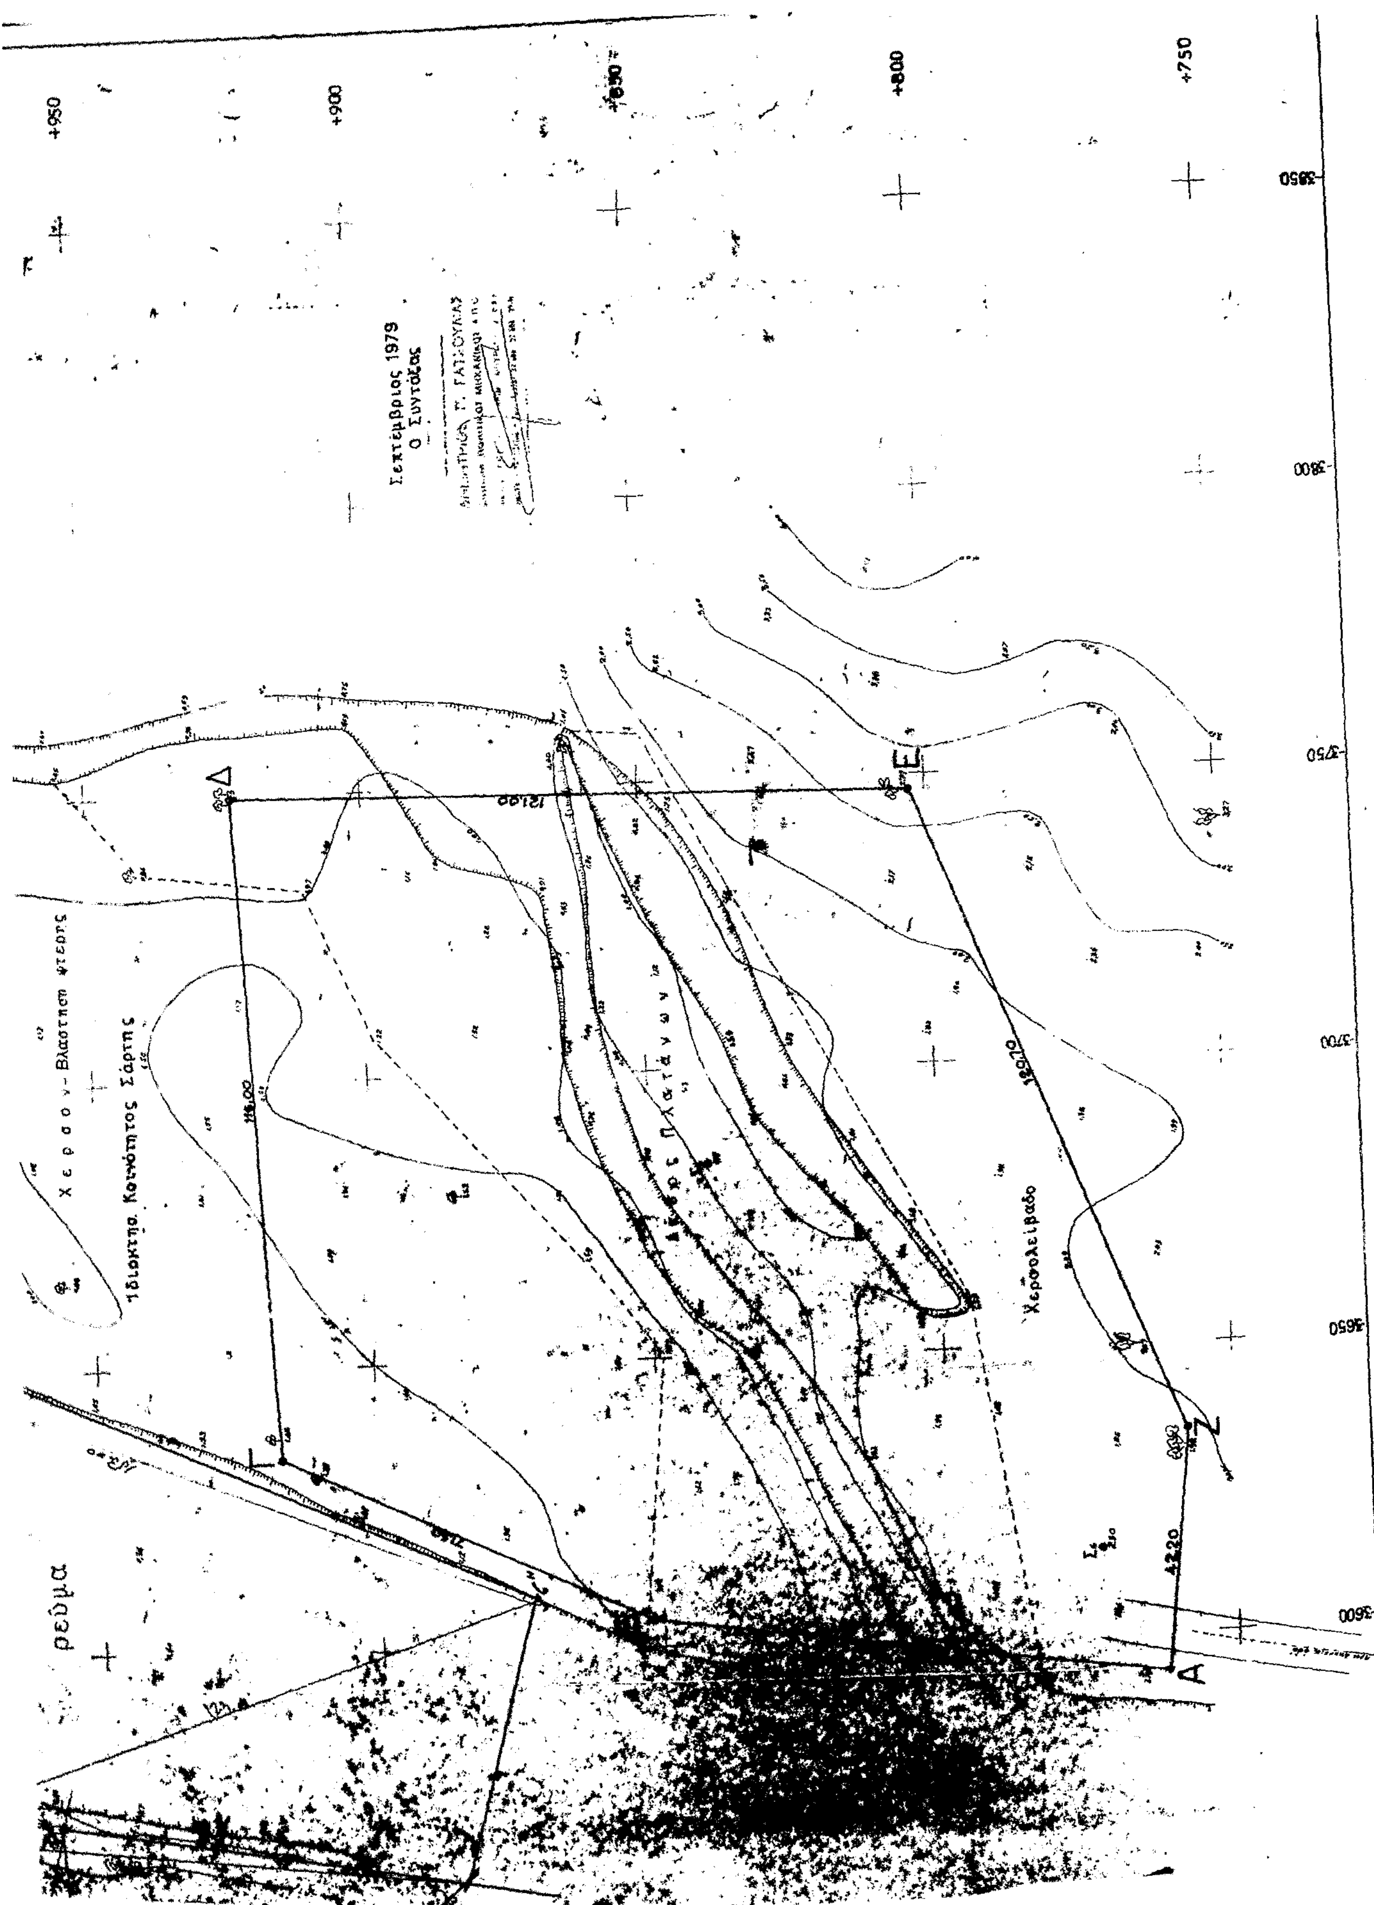
+950
+900
+850
+800
+750
3850
3800
3750
3700
3650
3600
Σεπτέμβριος 1979
Ο Συντάξας
Δ
Ε
Ζ
Α
Ιδιοκτησ. Κοινότητος Σάρτης
Χερσολείβαδο
ρεύμα